


Задание на проектирование фундамента для котлов КВ-ГМ-58,2-150 (ПТВМ-50), КВ-ГМ-69,8-150 (ПТВМ-60)

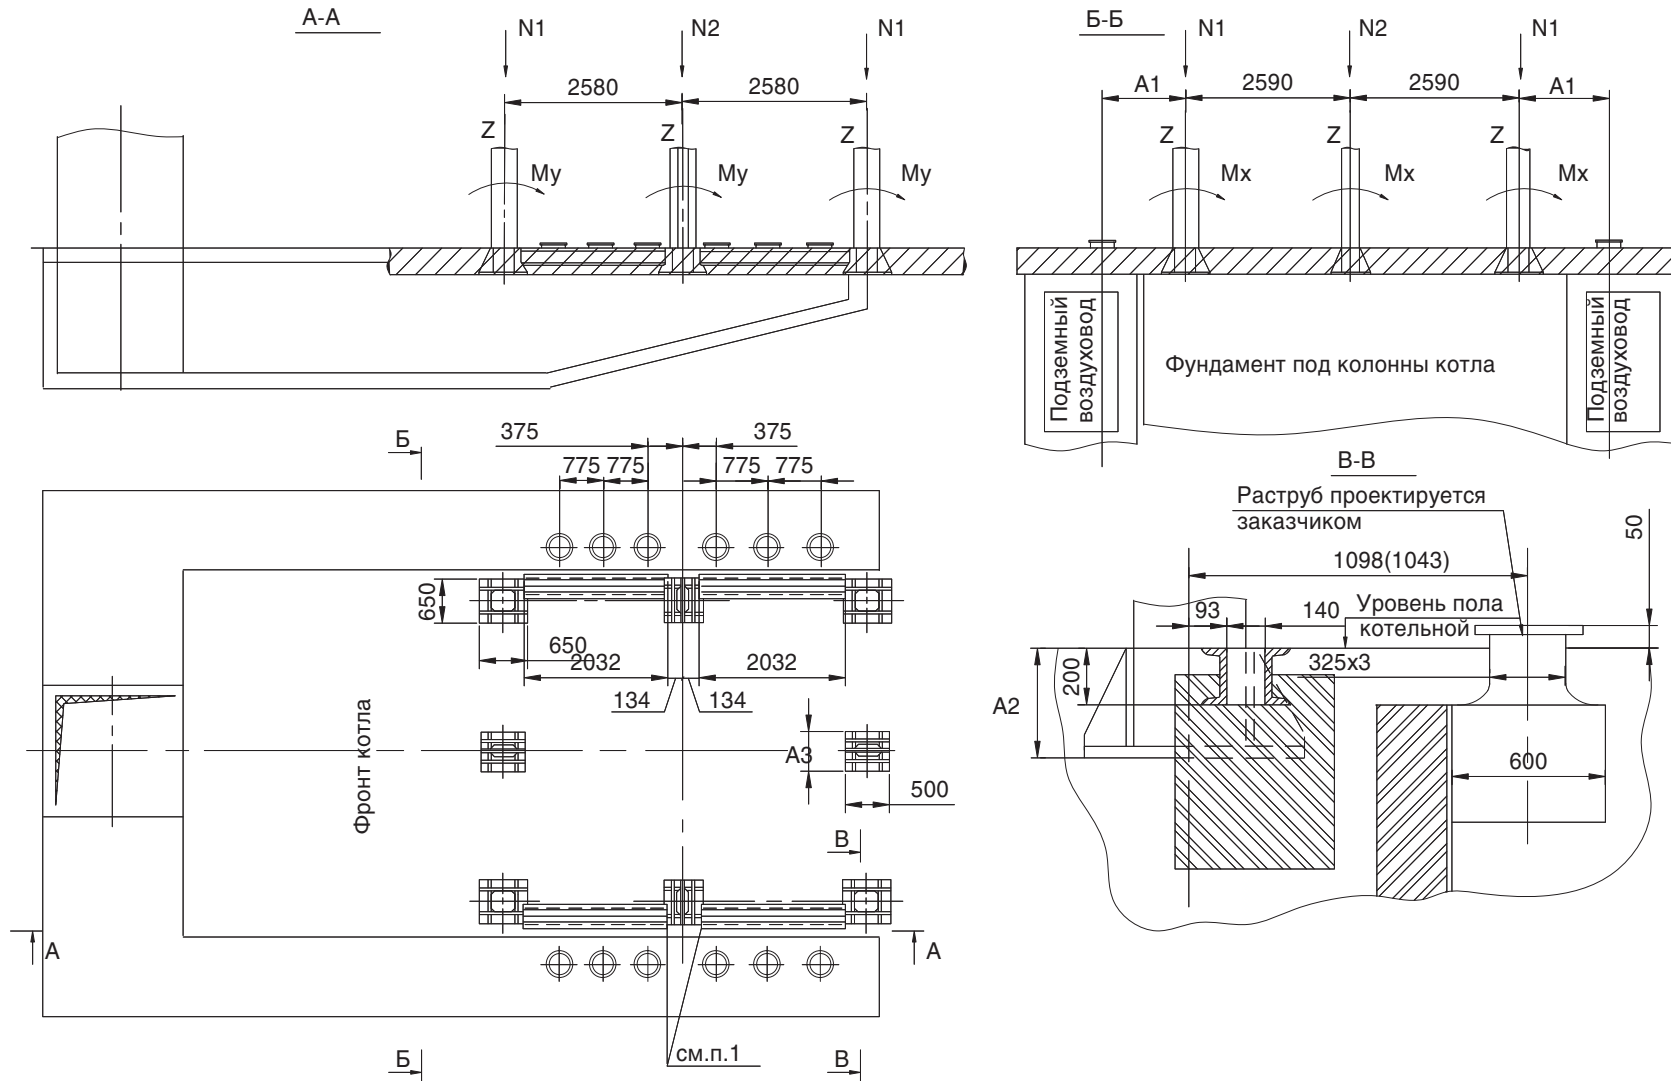

Наименование нагрузок		Величина т.с.	Суммарная нагрузка т.с	Mx	TM
N1	Нагрузка от угловых колонн каркаса	статичес.	44	109	5.36
		ветровая	65		
		на отрыв	21		
N2	Нагрузка от промежуточных колонн каркаса	статичес.	11	21	2,7
		ветровая	10		

	КВ-ГМ-58,2-150 (ПТВМ-50)	КВ-ГМ-69,8-150 (ПТВМ-60)
A1	1098	1043
A2	380	400
A3	530	550